


PLAN ROZKŁADU POMIESZCZEŃ W LOKALU

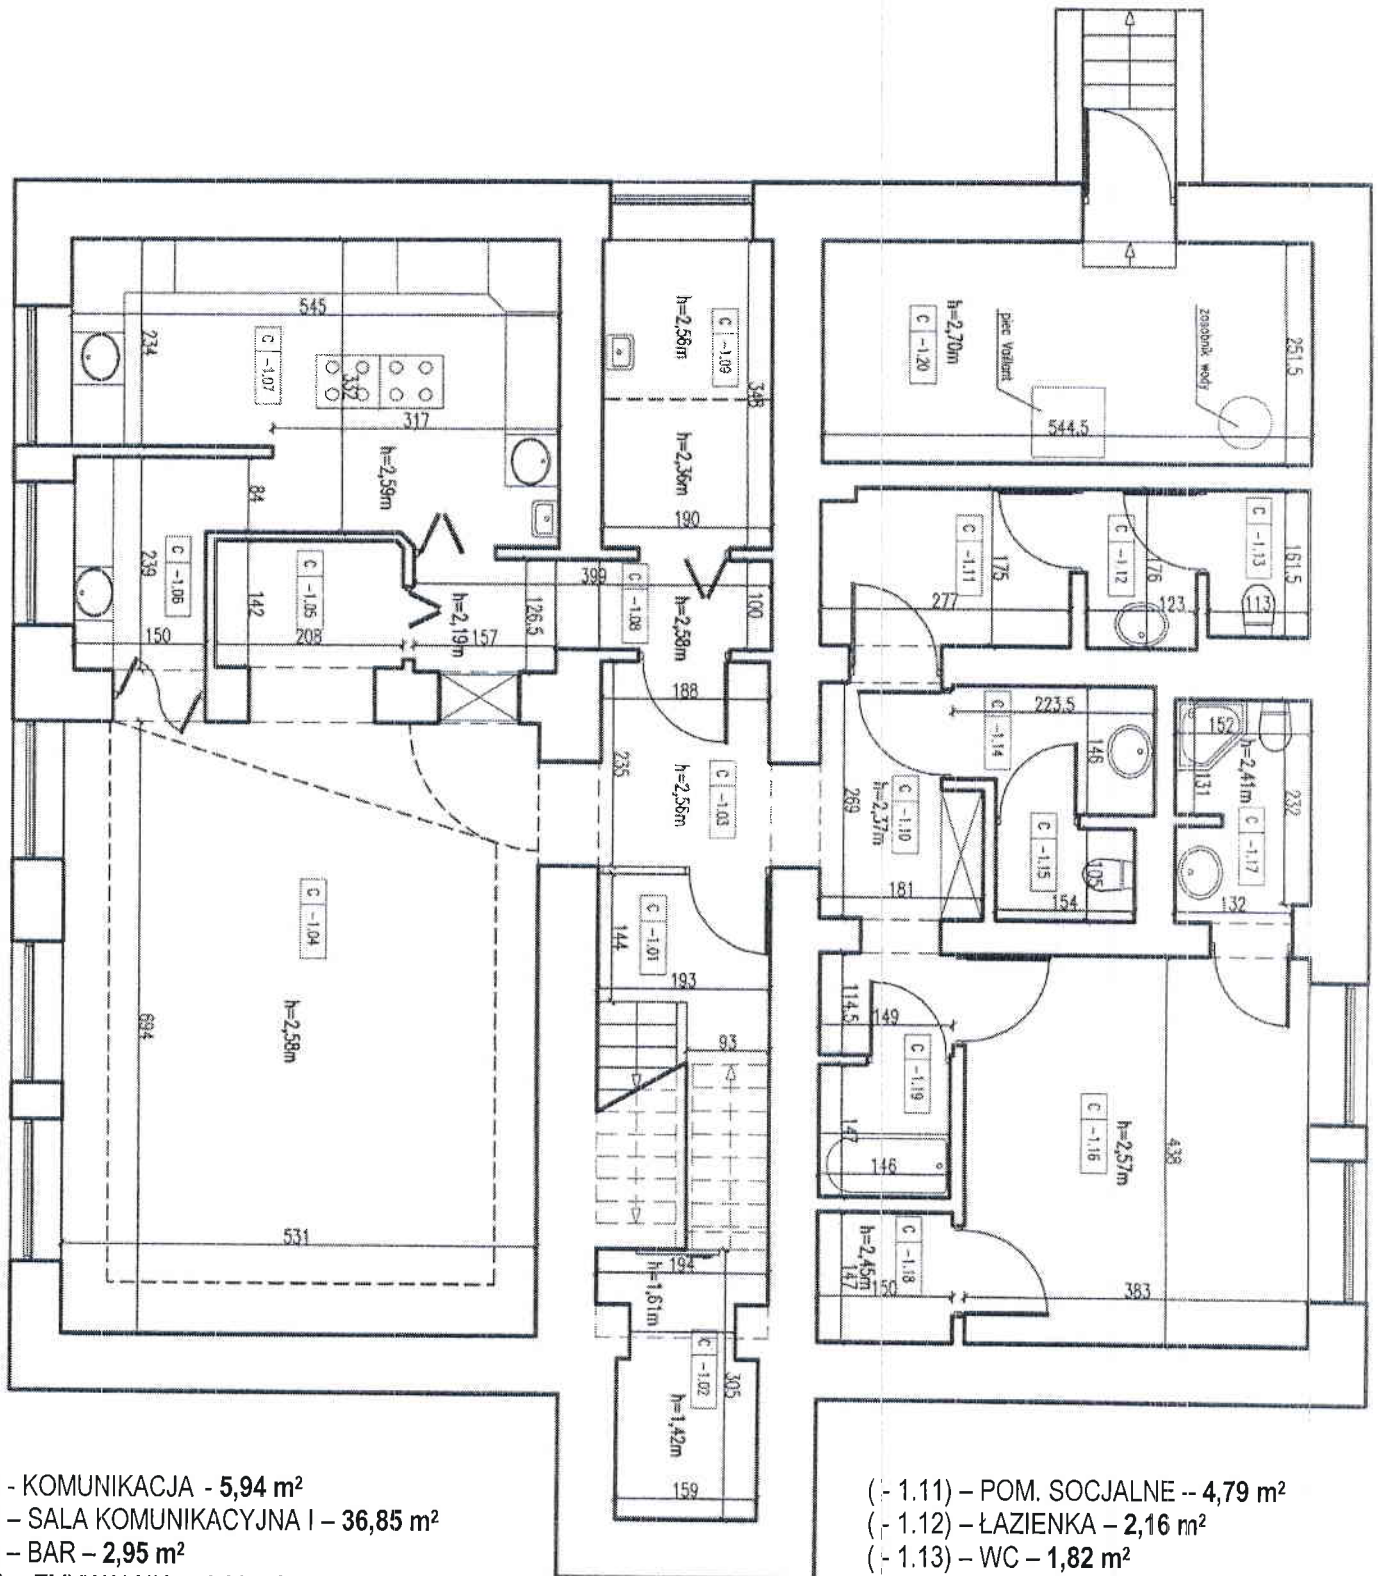

- (-10.3) - KOMUNIKACJA - 5,94 m²
- (-1.04) - SALA KOMUNIKACYJNA I - 36,85 m²
- (-1.05) - BAR - 2,95 m²
- (-1.06) - ZMYWALNIA - 4,22 m²
- (-1.07) - KUCHNIA - 16,14 m²
- (-1.08) - KOMUNIKACJA - 4,41 m²
- (-1.09) - POM. MAGAZYNOWE - 6,61 m²
- (-1.10) - KOMUNIKACJA - 6,33 m²

- (-1.11) - POM. SOCJALNE - 4,79 m²
- (-1.12) - ŁAZIENKA - 2,16 m²
- (-1.13) - WC - 1,82 m²
- (-1.14) - ŁAZIENKA - 3,07 m²
- (-1.15) - WC - 1,62 m²
- (-1.16) - SALA KONSUMPCYJNA II - 16,77 m²
- (-1.17) - ŁAZIENKA - 3,73 m²
- (-1.18) - POM. SOCJALNE - 2,21 m²
- (-1.19) - ŁAZIENKA - 2,15 m²

ŁĄCZNY METRAŻ - 121,01 m²